


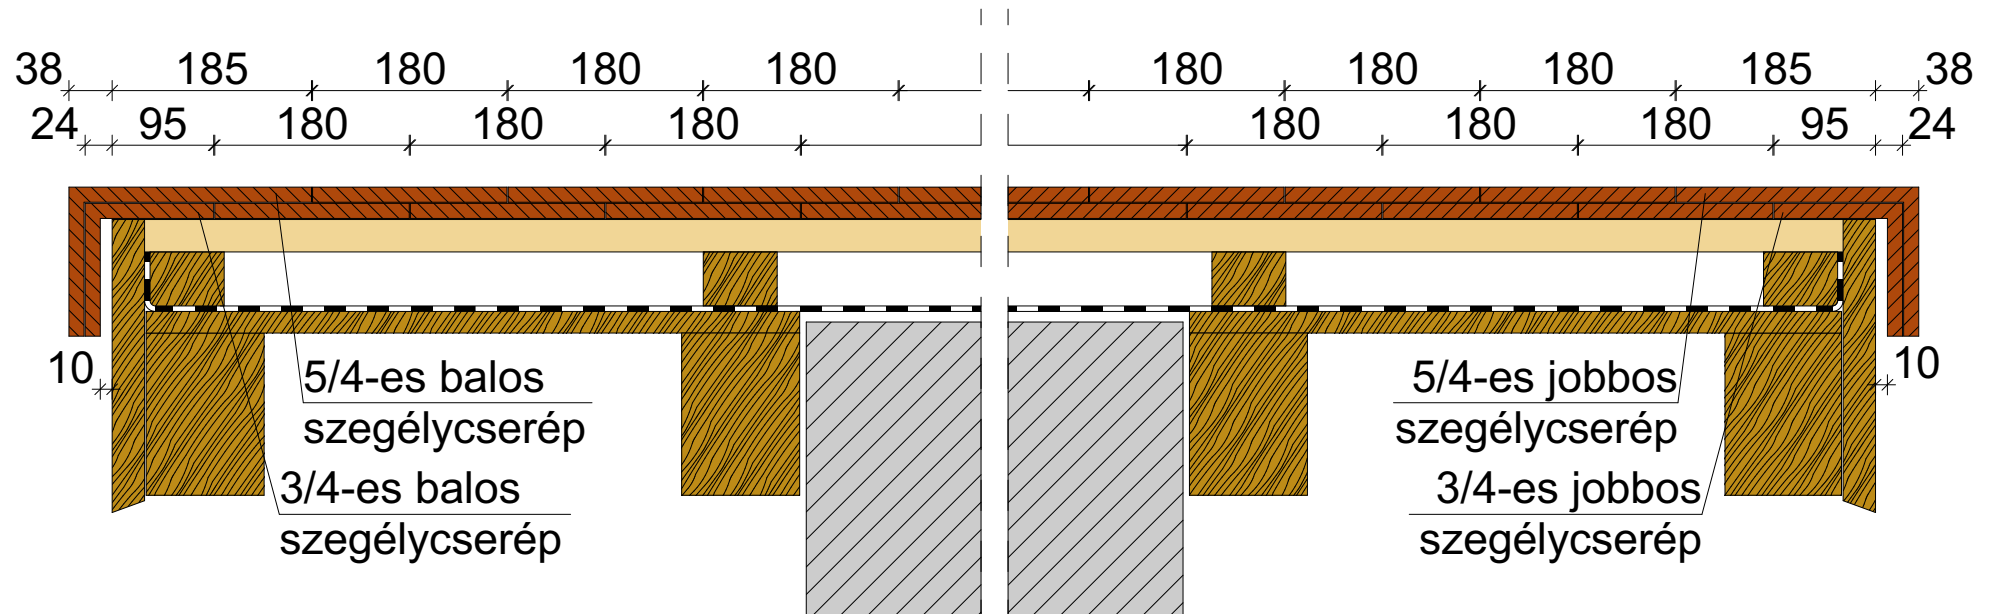

$$\begin{aligned} \text{Szerkezeti szélesség (egész cserép szélessége)} &= 18,5 \text{ cm} + 18,0 \text{ cm} * (n-2) + 18,5 \text{ cm} \\ \text{Szerkezeti szélesség (félcserép szélessége)} &= 9,5 \text{ cm} + 18,0 \text{ cm} * (n-1) + 18,5 \text{ cm} \end{aligned}$$

